




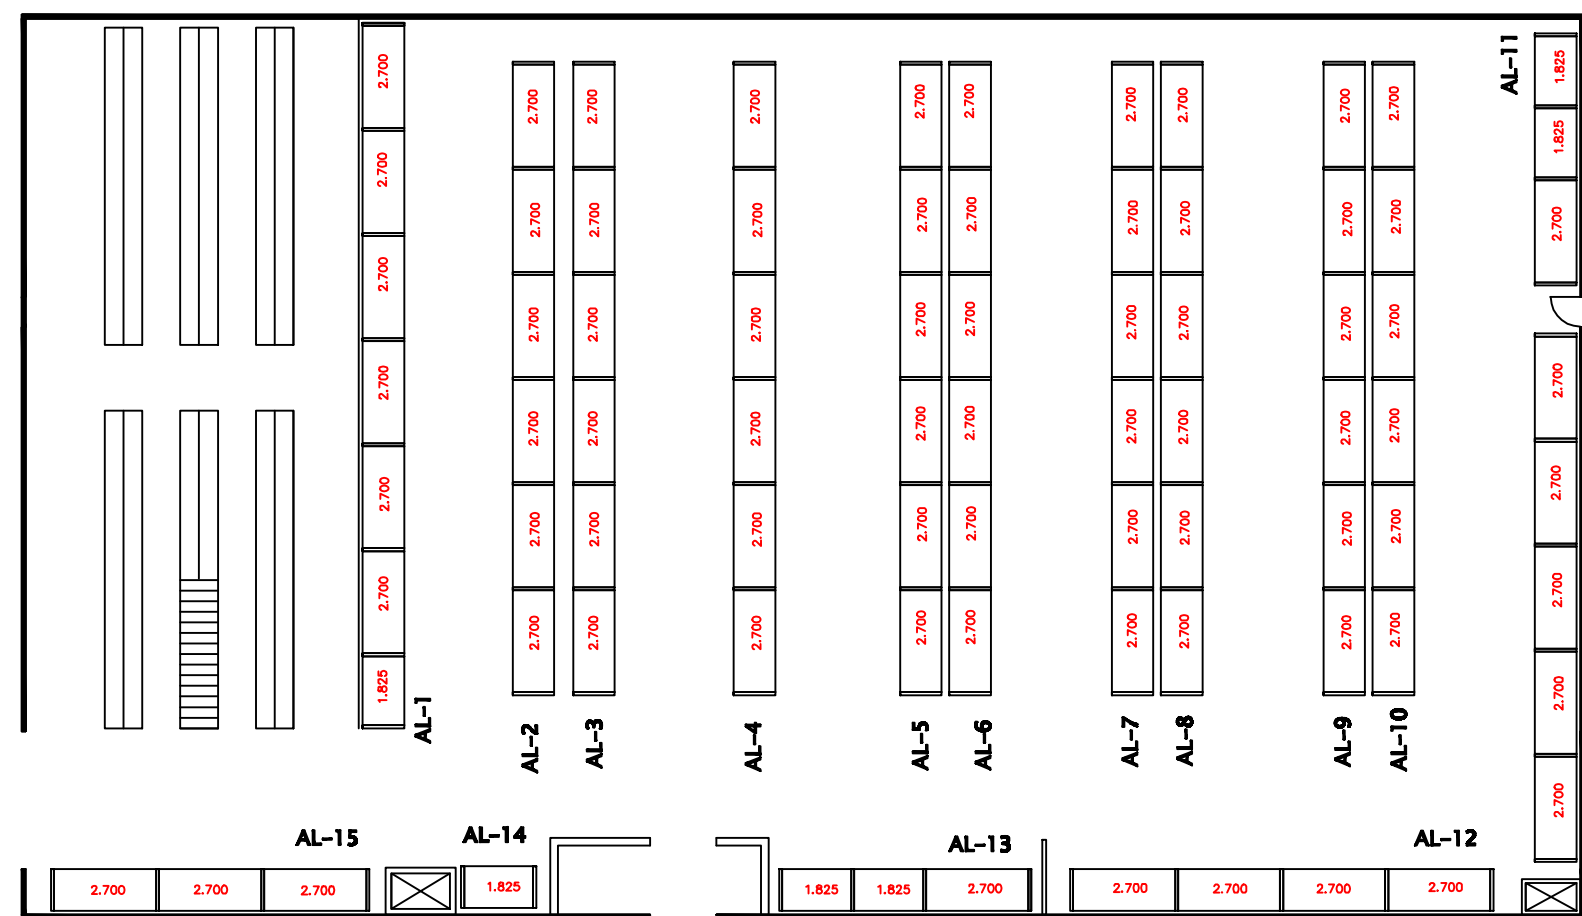

Reserva de BHT

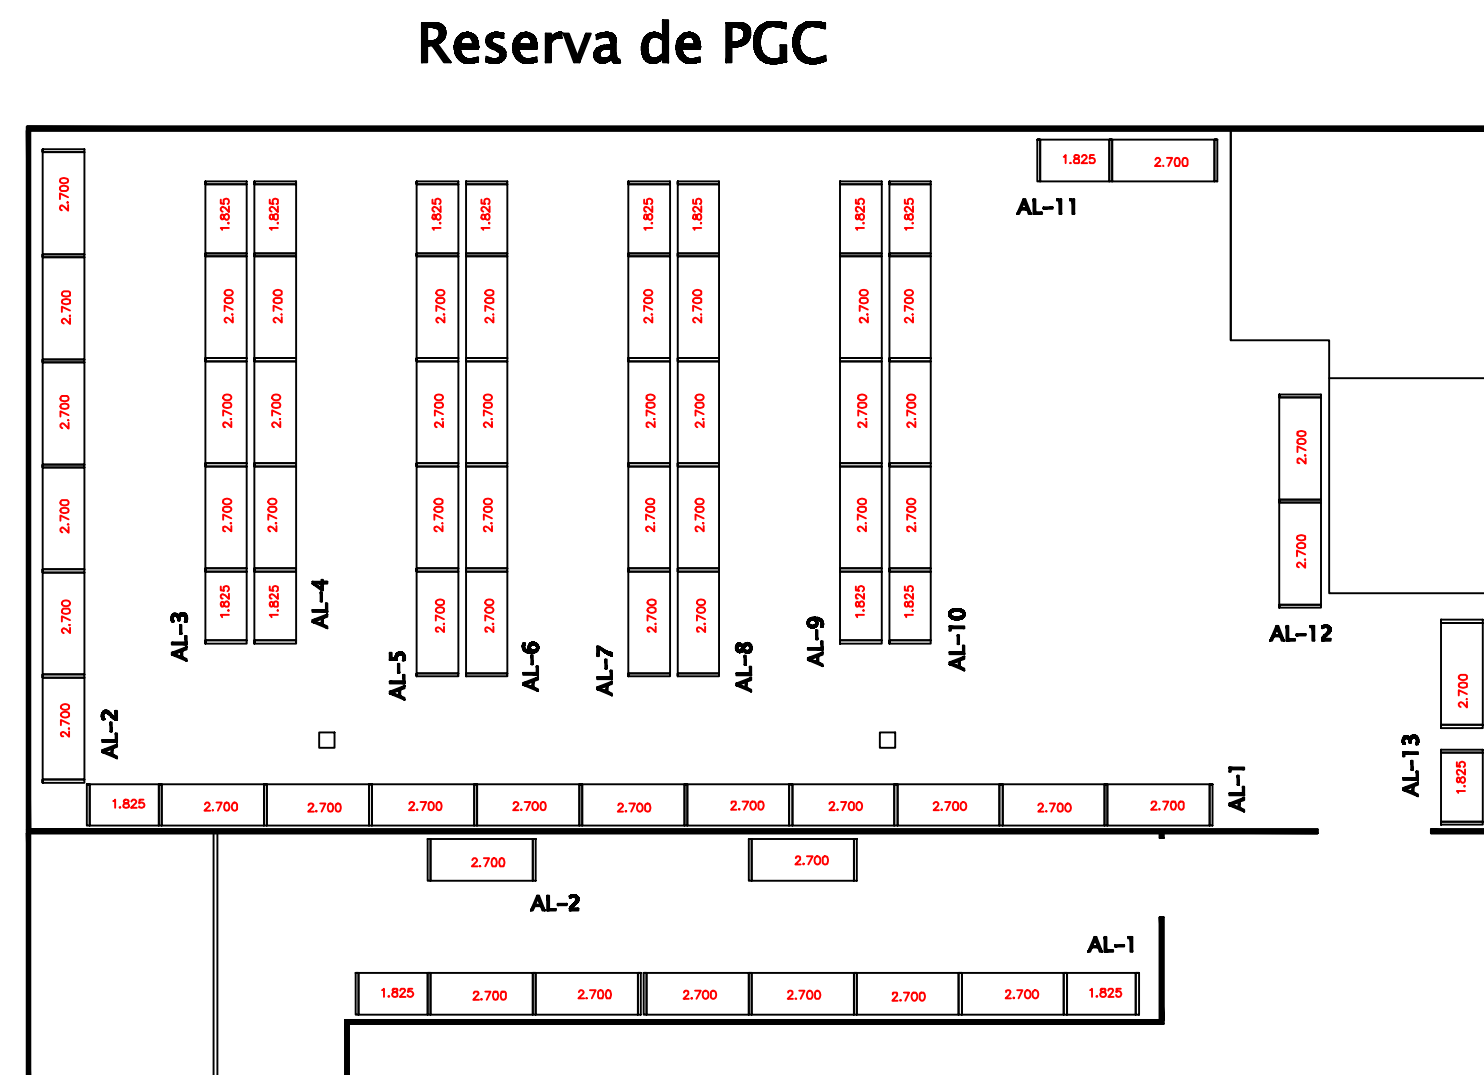

Pasillo de LECHES

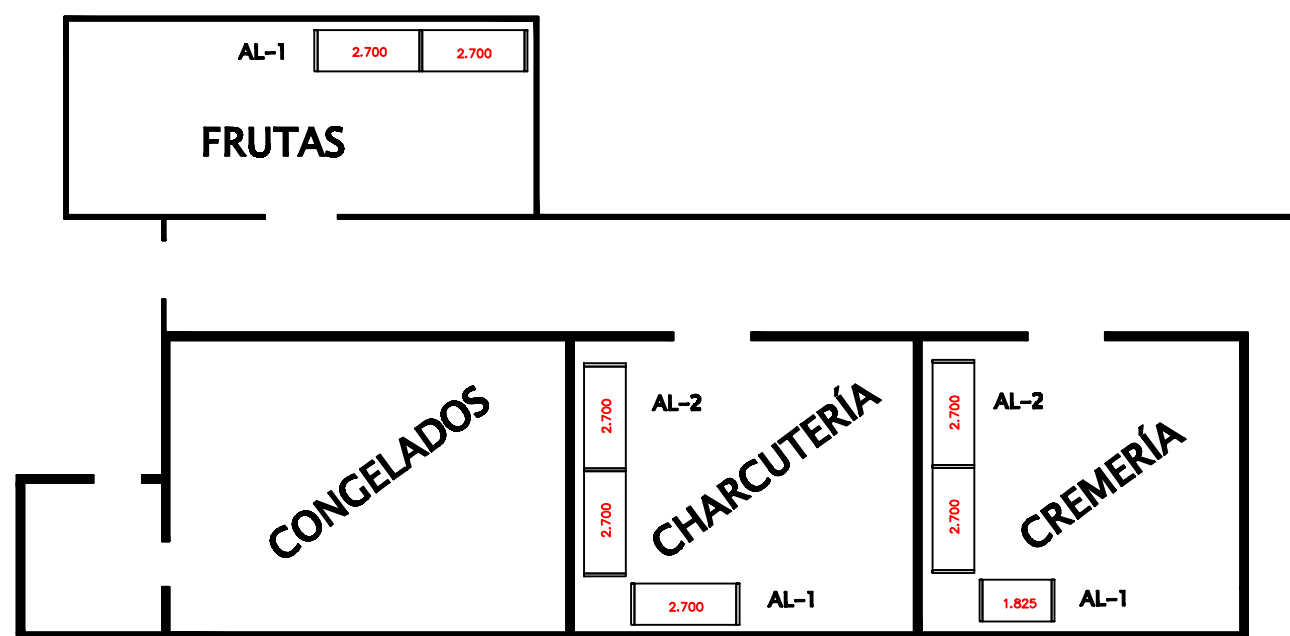

CÁMARAS

NOTAS: 1- PARA LA NUMERACIÓN DE LOS BASTIDORES Y LOS MÓDULOS SE REALIZA DE IZQUIERDA A DERECHA.
2- PARA LO QUE NOS TENEMOS QUE COLOCAR FRENTE A LA ALINEACIÓN A INSPECCIONAR.



CLIENTE: ALCAMPO, S. A. U.		CENTRO: ALBACETE	
RESERVAS DE PGC, BHT Y CÁMARAS DE CREMERÍA, FRUTAS Y CHARCUTERÍA		FECHA:	feb. 2022
		ESCALA:	1/200
SISTEMA DE ALMACENAJE: ESTANTERÍA CONVENCIONAL PARA CARGA PALETIZADA		DIRECCIÓN:	P. M.
		Calle de Newton, nº 1, Edificio 1, Nave 22 • 28914 Madrid • Tel: 91 469 92 84	
		e-mail: info@storequip-integral.com • web: www.storequip-integral.com	
		e-mail: info@asr-inspecciones.com • web: www.asr-inspecciones.com	
STOREQUIP INTEGRAL, S.L.U. CIF: B-85375541 Inscrita en el Registro Mercantil de Madrid. Tomo: 25.349, Folio 97, Sección 8ª, Hoja M-456504			